


ПЛАН
меж земельної ділянки

0110100000:02:021:0072

Кадастровий номер земельної ділянки

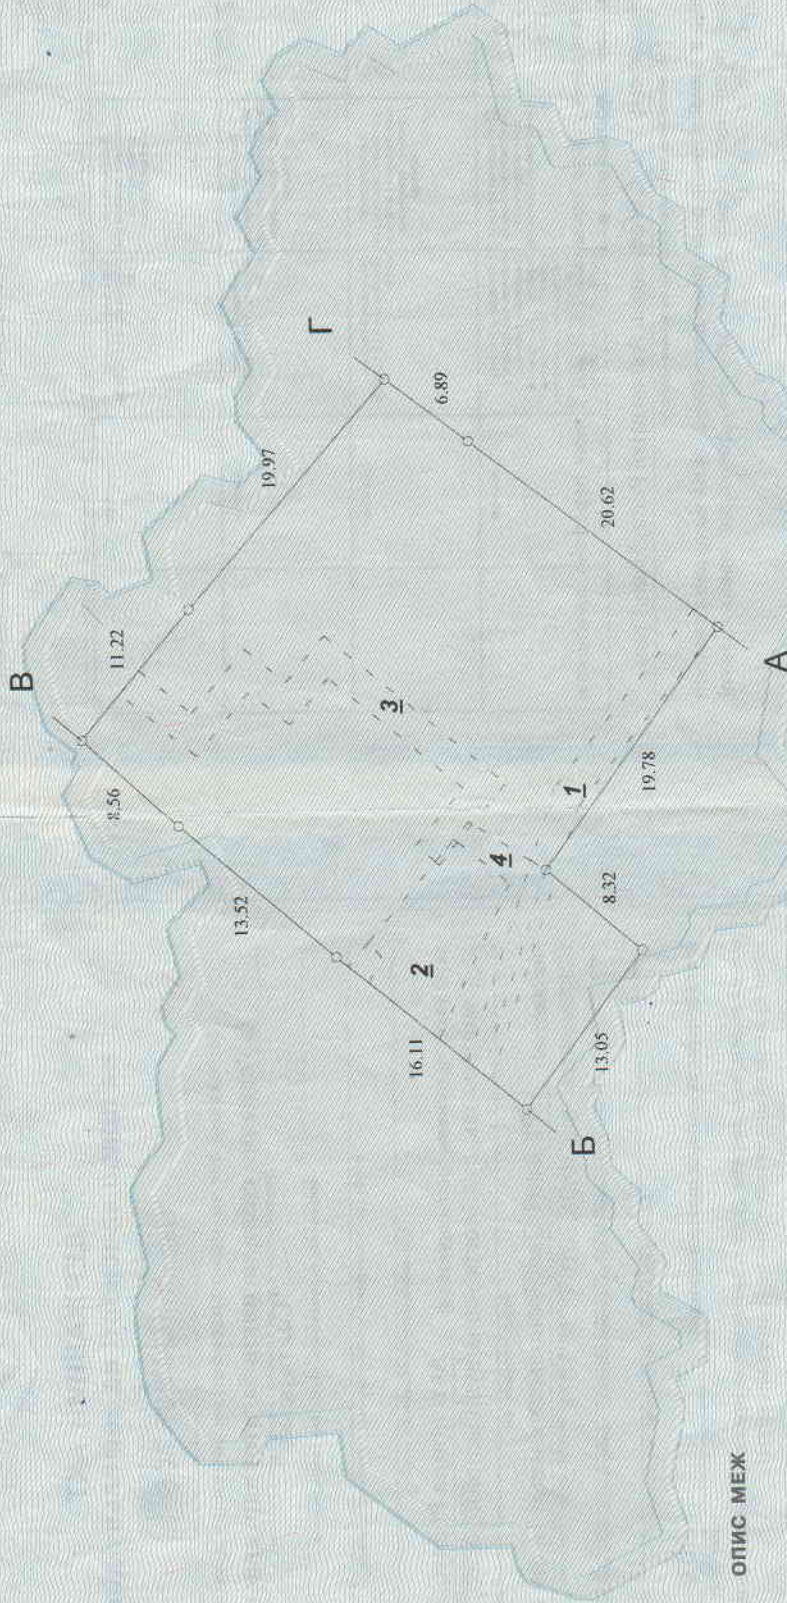

ОПИС МЕЖ

- А до Б землекористування по вул. Мокроусова /вул. Гаспринського, 1/13 (ЖЕС)
- Б до В землі загального користування
- В до Г землекористування по вул. Мокроусова, 3 (ЖСО)
- Г до А землекористування Управління Газифікації, експлуатації газозового господарства



Савва Начальник Управління Держкомзему у м. Сімферополь
М.П. Начальник Управління Держкомзему у м. Сімферополь

Ю.І. Маркович
(підпис та прізвище)

Масштаб 1: 500

